



ΕΦΗΜΕΡΙΣ ΤΗΣ ΚΥΒΕΡΝΗΣΕΩΣ

ΤΗΣ ΕΛΛΗΝΙΚΗΣ ΔΗΜΟΚΡΑΤΙΑΣ

ΤΕΥΧΟΣ ΤΕΤΑΡΤΟ **Αρ. Φύλλου 1065**

19 Δεκεμβρίου 2001

ΠΕΡΙΕΧΟΜΕΝΑ

ΑΠΟΦΑΣΕΙΣ

ΑΠΟΦΑΣΕΙΣ

Αριθ. 2301/3616 (1)

Τροποποίηση εγκεκριμένου σχεδίου πόλης του Δημοτικού Διαμερίσματος Πλακιά, Δήμου Φοίνικα, Νομού Ρεθύμνης.

Ο ΓΕΝΙΚΟΣ ΓΡΑΜΜΑΤΕΑΣ
ΠΕΡΙΦΕΡΕΙΑΣ ΚΡΗΤΗΣ

Έχοντας υπόψη:

1. Τις διατάξεις του από 17.7.23 Ν.Δ. «περί σχεδίων πόλεων κ.λπ.» (ΦΕΚ 228/Α/23).
2. Το Ν. 1337/83 (ΦΕΚ 33Α) όπως τροποποιήθηκε και ισχύει.
3. Το Ν. 2503/97 «Διοίκηση, οργάνωση στελέχωση της Περιφέρειας» (ΦΕΚ 107Α/30.5.97).
4. Το Ν. 2831/2000 (ΦΕΚ 140 Α) άρθρο 29 (τροποποίηση και συμπλήρωση του Ν. 1577/85).
5. Τη με αρ. Τ.Π. 3823/93 απόφαση Νομάρχη Ρεθύμνης «Έγκριση μελέτης πολεοδόμησης οικισμού Πλακιά κοινοτήτων Μύρθιου και Σελλιών επαρχίας Αγ. Βασιλείου Νομού Ρεθύμνης» (ΦΕΚ 1041 Δ/27.8.1993).
6. Τις με αρ. 53, 73, 106/1997, 57/1998 αποφάσεις του Κοινοτικού Συμβουλίου Μύρθιου και τις με αρ. 14/2001, 72/2001 αποφάσεις του Δημοτικού Συμβουλίου Φοίνικα.
7. Τις γνωμοδοτήσεις του ΣΧΟΠ Ν.Α. Ρεθύμνου (πρακτικό 5 και 6/98).
8. Τις γνωμοδοτήσεις του ΣΧΟΠ Περιφέρειας Κρήτης όπως διατυπώθηκαν στη 7η συνεδρίαση της 25.7.2001 (θέμα 1ο) και στη 9η συνεδρίαση της 10.10.2001 (θέμα 6ο).
9. Το γεγονός ότι από τις κανονιστικές διατάξεις αυτής της απόφασης δεν προκαλείται δαπάνη εις βάρος του κρατικού προϋπολογισμού και του οικείου ΟΤΑ.
10. Το γεγονός ότι με τη παρούσα πολεοδομική ρύθμιση αυξάνονται οι κοινόχρηστοι χώροι, αποφασίζουμε:

1. Την έγκριση τροποποίησης εγκεκριμένου σχεδίου πόλης του Δημοτικού Διαμερίσματος Πλακιά, Δήμου Φοίνικα, Νομού Ρεθύμνης, όπως φαίνεται στα 11 (έντεκα) συνημμένα τοπογραφικά διαγράμματα της Εταιρείας Μελετών Έργων Υποδομής «Χωρομετρία» με ημερομηνία Μάρτιος 1998 και Οκτώβριος 2001 και κλίμακα 1:1.000.
2. Η ισχύς της παρούσας αρχίζει από τη δημοσίευσή της στην Εφημερίδα της Κυβερνήσεως.

Η παρούσα απόφαση να δημοσιευθεί στην Εφημερίδα της Κυβερνήσεως μαζί με τα τοπογραφικά διαγράμματα που τη συνοδεύουν.

Ηράκλειο, 6 Νοεμβρίου 2001

Ο Γενικός Γραμματέας Περιφέρειας
ΑΘ. ΚΑΡΟΥΝΤΖΟΣ

ΥΠΟΜΝΗΜΑ

ΟΡΙΟ ΟΙΚΙΣΜΟΥ ΠΡΟ ΤΟΥ '23

ΡΥΜΟΤΟΜΙΚΗ ΓΡΑΜΜΗ

ΟΙΚΟΔΟΜΙΚΗ ΓΡΑΜΜΗ

ΚΑΤΑΡΓΟΥΜΕΝΗ ΡΥΜΟΤΟΜΙΚΗ ΓΡΑΜΜΗ

ΚΑΤΑΡΓΟΥΜΕΝΗ ΟΙΚΟΔΟΜΙΚΗ ΓΡΑΜΜΗ

ΤΕΧΝΙΚΟ ΓΡΑΦΕΙΟ ΜΕΛΕΤΩΝ
ΧΩΡΟΜΕΤΡΙΑ - ΜΕΛΕΤΕΣ ΕΡΓΩΝ ΥΠΟΔΟΜΗΣ
Γ. ΔΗΜΗΤΡΙΟΥ, Σ. ΒΑΣΙΛΕΙΟΥ & ΣΥΝΕΡΓΑΤΕΣ Ε.Ε.
ΑΝΑΣΤΑΣΙΑ ΒΟΙΒΟΝΔΑ ΠΟΛΕΟΔΟΜΟΣ ΜΗΧΑΝΙΚΟΣ
Αριστοτέλους 47-49, 104 33 Αθήνα
Τηλ. (01) 8215-989, 8211-842 FAX 8226-813

ΕΡΓΟΔΟΤΗΣ
ΚΟΙΝΟΤΗΤΑ ΜΥΡΘΙΟΥ ΑΓ. ΒΑΣΙΛΕΙΟΥ ΝΟΜΟΥ ΡΕΘΥΜΝΗΣ

ΕΡΓΟ
ΠΡΑΞΗ ΕΦΑΡΜΟΓΗΣ ΟΙΚΙΣΜΟΥ ΠΛΑΚΙΑΣ
ΚΟΙΝ. ΜΥΡΘΙΟΥ (Β ΠΟΛ. ΕΝΟΤΗΤΑ)

ΘΕΣΗ
ΠΛΑΚΙΑΣ

ΘΕΜΑ ΣΧΕΔΙΟΥ
ΤΡΟΠΟΠΟΙΗΣΕΙΣ ΡΥΜΟΤΟΜΙΚΟΥ ΣΧΕΔΙΟΥ


ΑΡΙΘΜΟΣ ΣΧΕΔΙΟΥ: TR2-3-6


ΚΛΙΜΑΚΑ 1:500

ΧΡΟΝΟΣ ΜΕΛΕΤΗΣ: ΟΚΤΩΒΡΙΟΣ 2001

ΥΠΟΓΡΑΦΗ

ΣΦΡΑΓΙΔΑ

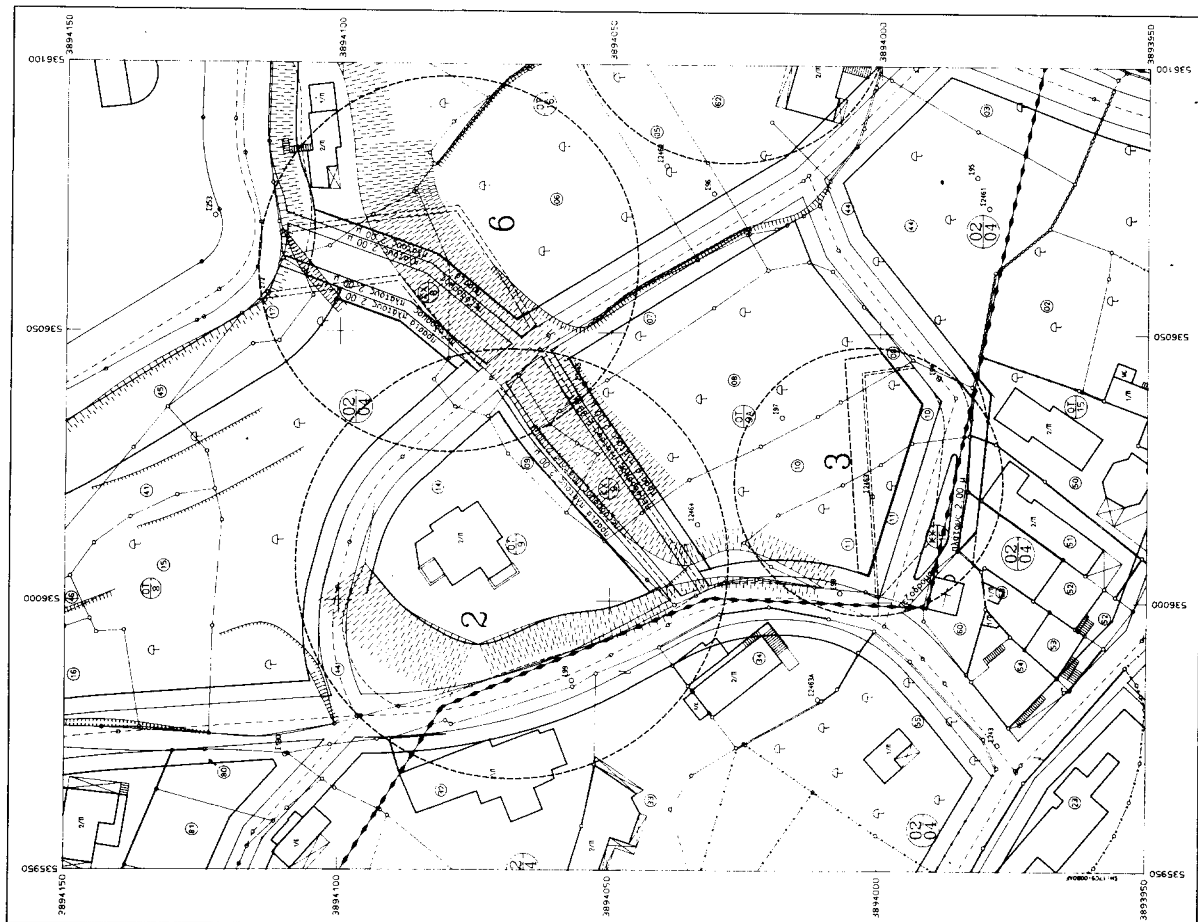

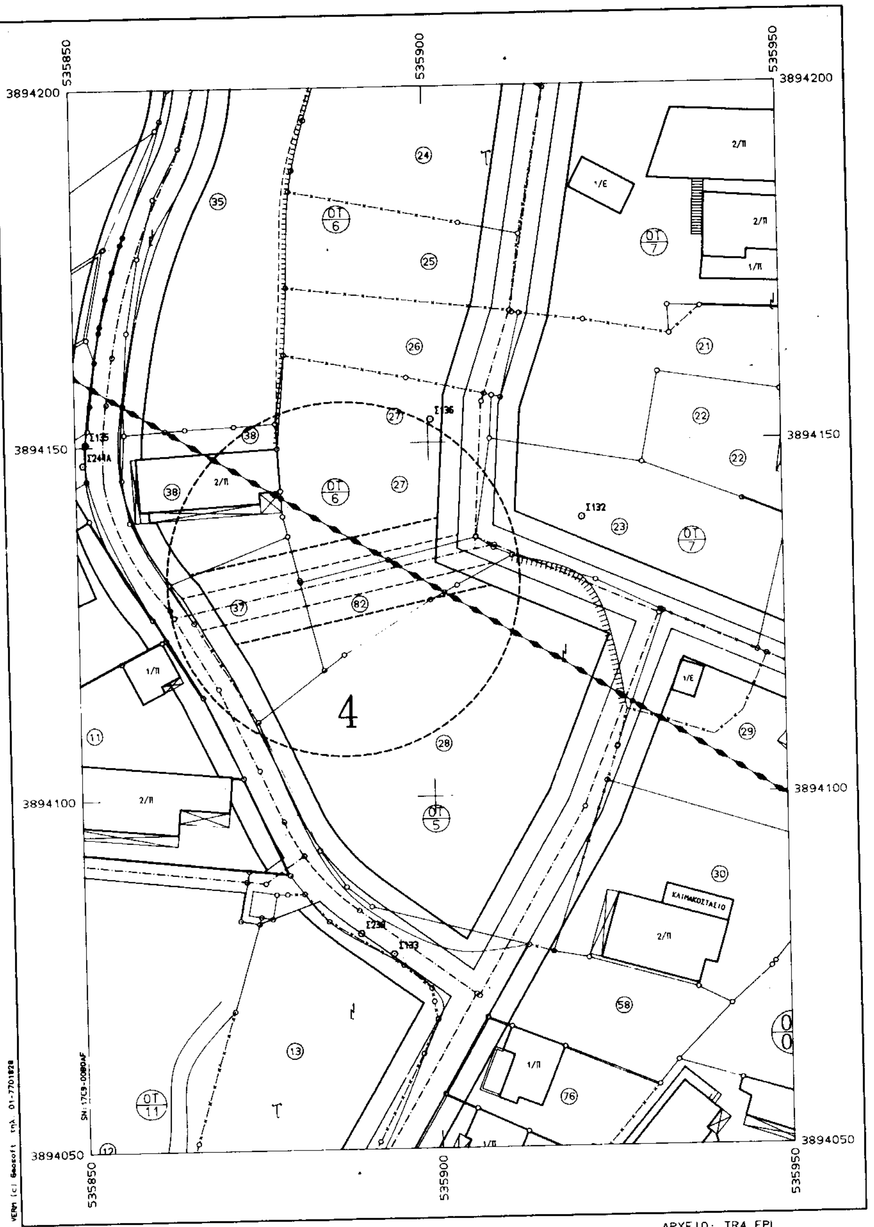

ΟΡΙΟ ΟΙΚΙΣΜΟΥ ΠΡΟ ΤΟΥ '23

ΥΠΟΜΝΗΜΑ

- ΡΥΜΟΤΟΜΙΚΗ ΓΡΑΜΜΗ
- ΟΙΚΟΔΟΜΙΚΗ ΓΡΑΜΜΗ
- ΚΑΤΑΡΓΟΥΜΕΝΗ ΡΥΜΟΤΟΜΙΚΗ ΓΡΑΜΜΗ
- ΚΑΤΑΡΓΟΥΜΕΝΗ ΟΙΚΟΔΟΜΙΚΗ ΓΡΑΜΜΗ

ΤΕΧΝΙΚΟ ΓΡΑΦΕΙΟ ΜΕΛΕΤΩΝ
ΧΩΡΟΜΕΤΡΙΑ - ΜΕΛΕΤΕΣ ΕΡΓΩΝ ΥΠΟΔΟΜΗΣ
Γ. ΔΗΜΗΤΡΙΟΥ, Σ. ΒΑΣΙΛΕΙΟΥ & ΣΥΝΕΡΓΑΤΕΣ Ε.Ε.
ΑΝΑΣΤΑΣΙΑ ΒΟΙΒΟΝΔΑ ΠΟΛΕΟΔΟΜΟΣ ΜΗΧΑΝΙΚΟΣ
Αριστοτέλους 47-49, 104 33 Αθήνα
Τηλ. (01) 8215-989, 8211-842 FAX 8226-813

ΕΡΓΟΔΟΤΗΣ
ΚΟΙΝΟΤΗΤΑ ΜΥΡΘΙΟΥ ΑΓ. ΒΑΣΙΛΕΙΟΥ ΝΟΜΟΥ ΡΕΘΥΜΝΗΣ

ΕΡΓΟ
ΠΡΑΞΗ ΕΦΑΡΜΟΓΗΣ ΟΙΚΙΣΜΟΥ ΠΛΑΚΙΑ
ΚΟΙΝ. ΜΥΡΘΙΟΥ (Β ΠΟΛ. ΕΝΟΤΗΤΑ)

ΕΛΛΗΝΙΚΗ ΔΗΜΟΚΡΑΤΙΑ
ΠΕΡΙΦΕΡΕΙΑ ΚΡΗΤΗΣ
Δ/ΝΣΗ ΠΕΡΙΒΑΛΛΟΝΤΟΣ
ΚΑΙ ΧΩΡΟΤΑΞΙΑΣ
Το παρόν συνοδεύει ... 23.04.11.01

ΘΕΣΗ
ΠΛΑΚΙΑΣ

ΘΕΜΑ ΣΧΕΔΙΟΥ
ΤΡΟΠΟΠΟΙΗΣΕΙΣ ΡΥΜΟΤΟΜΙΚΟΥ ΣΧΕΔΙΟΥ

ΕΘΝΙΚΟ ΤΥΠΟΓΡΑΦΕΙΟ
Για τεχνικούς λόγους στο σχεδιάγραμμα έγινε σμίκρυνση κατά ποσοστό 47 %

ΑΡΙΘΜΟΣ ΣΧΕΔΙΟΥ: TR4

ΚΛΙΜΑΚΑ
1:500

ΧΡΟΝΟΣ ΜΕΛΕΤΗΣ : ΜΑΡΤΙΟΣ 1998

ΥΠΟΓΡΑΦΗ	ΣΦΡΑΓΙΔΑ
	ΧΩΡΟΜΕΤΡΙΑ – Μελέτες Έργων Υποδομής



ΟΡΙΟ ΟΙΚΙΣΜΟΥ ΠΡΟ ΤΟΥ '23

ΥΠΟΜΝΗΜΑ

- ΡΥΜΟΤΟΜΙΚΗ ΓΡΑΜΜΗ
- ΟΙΚΟΔΟΜΙΚΗ ΓΡΑΜΜΗ
- ΚΑΤΑΡΓΟΥΜΕΝΗ ΡΥΜΟΤΟΜΙΚΗ ΓΡΑΜΜΗ
- ΚΑΤΑΡΓΟΥΜΕΝΗ ΟΙΚΟΔΟΜΙΚΗ ΓΡΑΜΜΗ

ΤΕΧΝΙΚΟ ΓΡΑΦΕΙΟ ΜΕΛΕΤΩΝ
ΧΩΡΟΜΕΤΡΙΑ - ΜΕΛΕΤΕΣ ΕΡΓΩΝ ΥΠΟΔΟΜΗΣ
Γ. ΔΗΜΗΤΡΙΟΥ, Σ. ΒΑΣΙΛΕΙΟΥ & ΣΥΝΕΡΓΑΤΕΣ Ε.Ε.
ΑΝΑΣΤΑΣΙΑ ΒΟΙΒΟΝΔΑ ΠΟΛΕΟΔΟΜΟΣ ΜΗΧΑΝΙΚΟΣ
Αριστοτέλους 47-49, 104 33 Αθήνα
Τηλ. (01) 8215-989, 8211-842 FAX 8226-813

ΕΡΓΟΔΟΤΗΣ

ΚΟΙΝΟΤΗΤΑ ΜΥΡΘΙΟΥ ΑΓ. ΒΑΣΙΛΕΙΟΥ ΝΟΜΟΥ ΡΕΘΥΜΝΗΣ

ΕΡΓΟ

ΠΡΑΞΗ ΕΦΑΡΜΟΓΗΣ ΟΙΚΙΣΜΟΥ ΠΛΑΚΙΑ
ΚΟΙΝ. ΜΥΡΘΙΟΥ (Β ΠΟΛ. ΕΝΟΤΗΤΑ)

ΕΛΛΗΝΙΚΗ ΔΗΜΟΚΡΑΤΙΑ
Δ/ΝΣΗ ΠΕΡΙΒΑΛΛΟΝΤΟΣ
ΚΑΙ ΧΩΡΟΤΑΞΙΑΣ
προτ 2301/6.11.0

ΘΕΣΗ

ΠΛΑΚΙΑΣ

ΑΝΤΩΝΑΚΑΚΗΣ ΜΗΝΑ
ΑΡΧΙΤΕΚΤΩΝ ΜΗΧΑΝΙΚΟΣ

ΘΕΜΑ ΣΧΕΔΙΟΥ

ΤΡΟΠΟΠΟΙΗΣΕΙΣ ΡΥΜΟΤΟΜΙΚΟΥ ΣΧΕΔΙΟΥ

ΕΘΝΙΚΟ ΤΥΠΟΓΡΑΦΕΙΟ
Για τεχνικούς λόγους στο σχεδιάγραμμα έγινε σμίκρυνση κατά ποσοστό 47 %

ΑΡΙΘΜΟΣ ΣΧΕΔΙΟΥ: TR5


ΚΛΙΜΑΚΑ 1:500


ΧΡΟΝΟΣ ΜΕΛΕΤΗΣ : ΟΚΤΩΒΡΙΟΣ 2001

ΥΠΟΓΡΑΦΗ

ΣΦΡΑΓΙΔΑ

ΧΩΡΟΜΕΤΡΙΑ - Μελέτες Έργων Υποδομής
Γ. Δημητρίου - Σ. Βασιλείου & Συνεργ. Ε.Ε.
ΑΡΙΣΤΟΤΕΛΟΥΣ 47-49-10433 ΑΘΗΝΑΙ

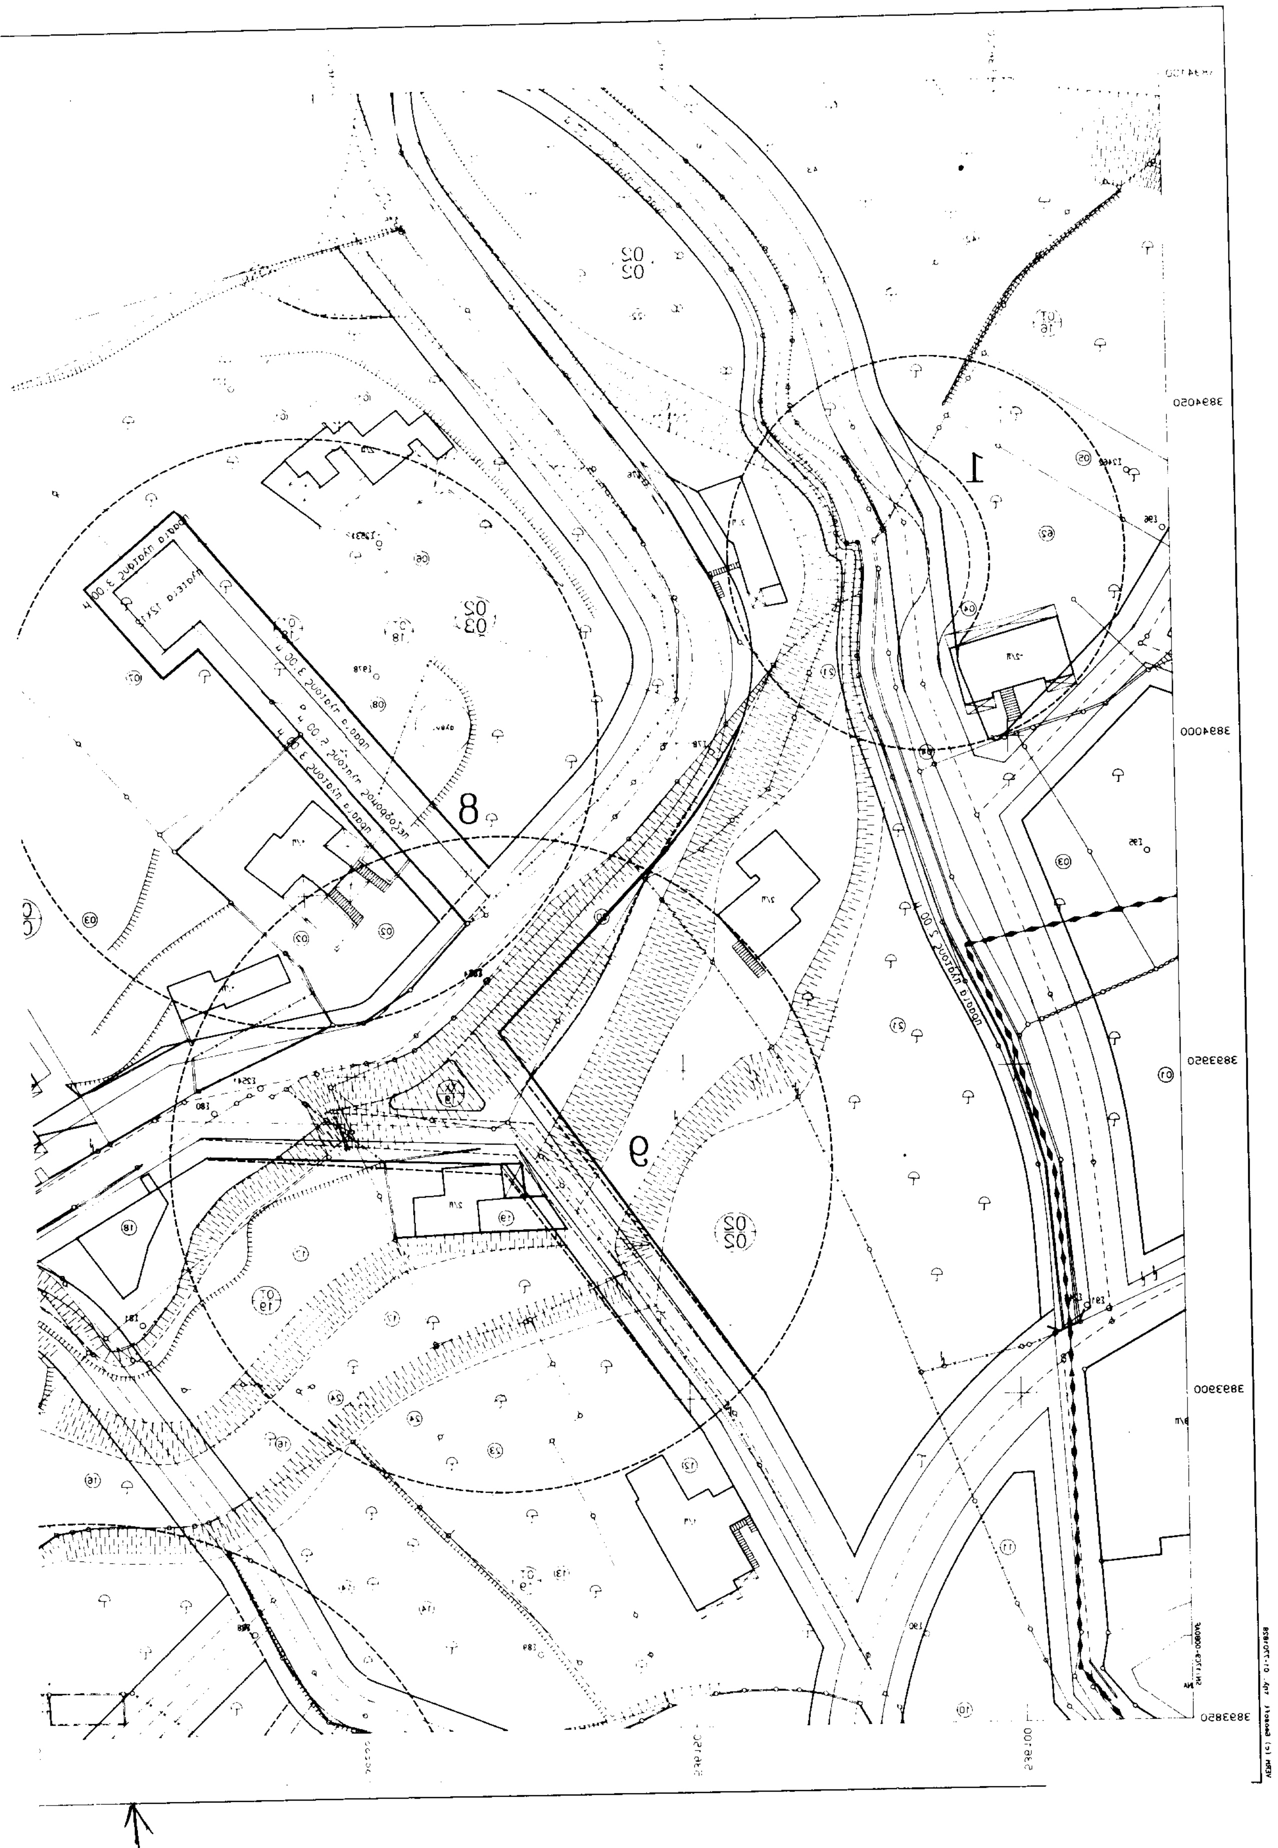

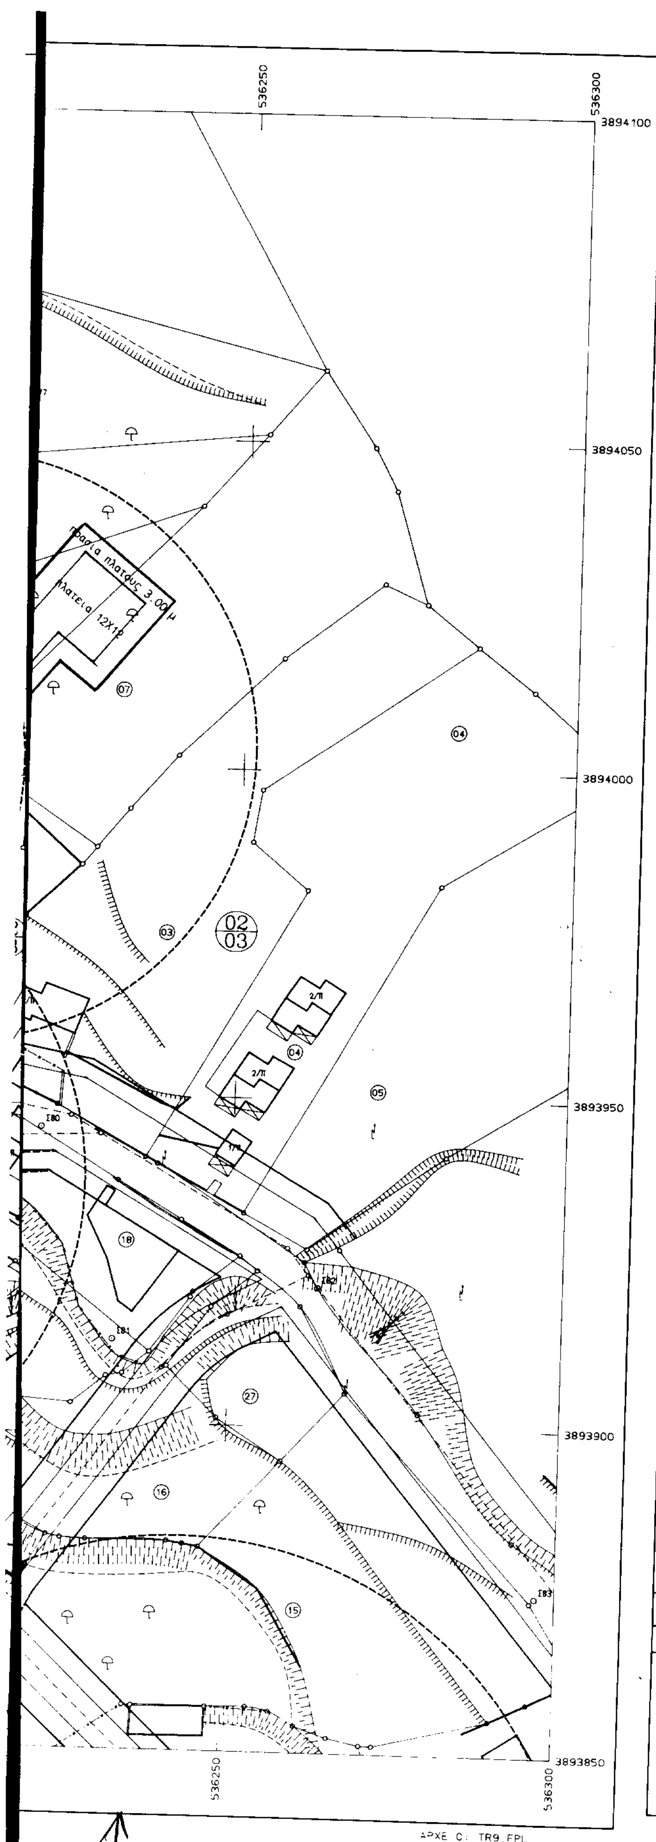

ΟΡΙΟ ΟΙΚΙΣΜΟΥ ΠΡΟ ΤΟΥ '23

ΥΠΟΜΝΗΜΑ

- ΡΥΜΟΤΟΜΙΚΗ ΓΡΑΜΜΗ
- ΟΙΚΟΔΟΜΙΚΗ ΓΡΑΜΜΗ
- ΚΑΤΑΡΓΟΥΜΕΝΗ ΡΥΜΟΤΟΜΙΚΗ ΓΡΑΜΜΗ
- ΚΑΤΑΡΓΟΥΜΕΝΗ ΟΙΚΟΔΟΝΙΚΗ ΓΡΑΜΜΗ

ΕΘΝΙΚΟ ΤΥΠΟΓΡΑΦΕΙΟ
Για τεχνικούς λογους στο σχεδιάγραμμο έγινε σμίκρυνση κατα ποσοστό 74 %


ΤΕΧΝΙΚΟ ΓΡΑΦΕΙΟ ΜΕΛΕΤΩΝ
ΧΩΡΟΜΕΤΡΙΑ - ΜΕΛΕΤΕΣ ΕΡΓΩΝ ΥΠΟΔΟΜΗΣ
Γ. ΔΗΜΗΤΡΙΟΥ, Σ. ΒΑΣΙΛΕΙΟΥ & ΣΥΝΕΡΓΑΤΕΣ Ε.Ε.
ΑΝΑΣΤΑΣΙΑ ΒΟΙΒΟΝΔΑ ΠΟΛΕΟΔΟΜΟΣ ΜΗΧΑΝΙΚΟΣ
Αριστοτέλους 47-49, 104 33 Αθήνα
Τηλ. (01) 8215-989, 8211-842 FAX 8226-813

ΕΡΓΟΔΟΤΗΣ

ΚΟΙΝΟΤΗΤΑ ΜΥΡΘΙΟΥ ΑΓ. ΒΑΣΙΛΕΙΟΥ ΝΟΜΟΥ ΡΕΘΥΜΝΗΣ

ΕΡΓΟ

ΠΡΑΞΗ ΕΦΑΡΜΟΓΗΣ ΟΙΚΙΣΜΟΥ ΠΛΑΚΙΑ
ΚΟΙΝ. ΜΥΡΘΙΟΥ (Β ΠΟΛ. ΕΝΟΤΗΤΑ)

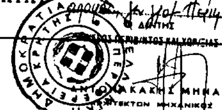

ΘΕΣΗ

ΠΛΑΚΙΑΣ

ΘΕΜΑ ΣΧΕΔΙΟΥ


ΤΡΟΠΟΠΟΙΗΣΕΙΣ ΡΥΜΟΤΟΜΙΚΟΥ ΣΧΕΔΙΟΥ

ΑΡΙΘΜΟΣ ΣΧΕΔΙΟΥ: TR1-8-9


ΚΛΙΜΑΚΑ 1:500

ΧΡΟΝΟΣ ΜΕΛΕΤΗΣ : ΟΚΤΩΒΡΙΟΣ 2001

ΥΠΟΓΡΑΦΗ	ΣΦΡΑΓΙΔΑ
	ΧΩΡΟΜΕΤΡΙΑ – Μελέτες Έργων Υποδομής Γ. Δημητρίου - Σ. Βασιλείου & Συν/τες Ε.Ε. Α.Μ.ΜΕΛΕΤΗΤΩΝ 370 - ΑΦΜ 0376230 Β ΔΟΥ ΙΑ ΑΘ. ΑΡΙΣΤΟΤΕΛΟΥΣ 47-49-10433 ΑΘΗΝΑΙ ☎ 82159

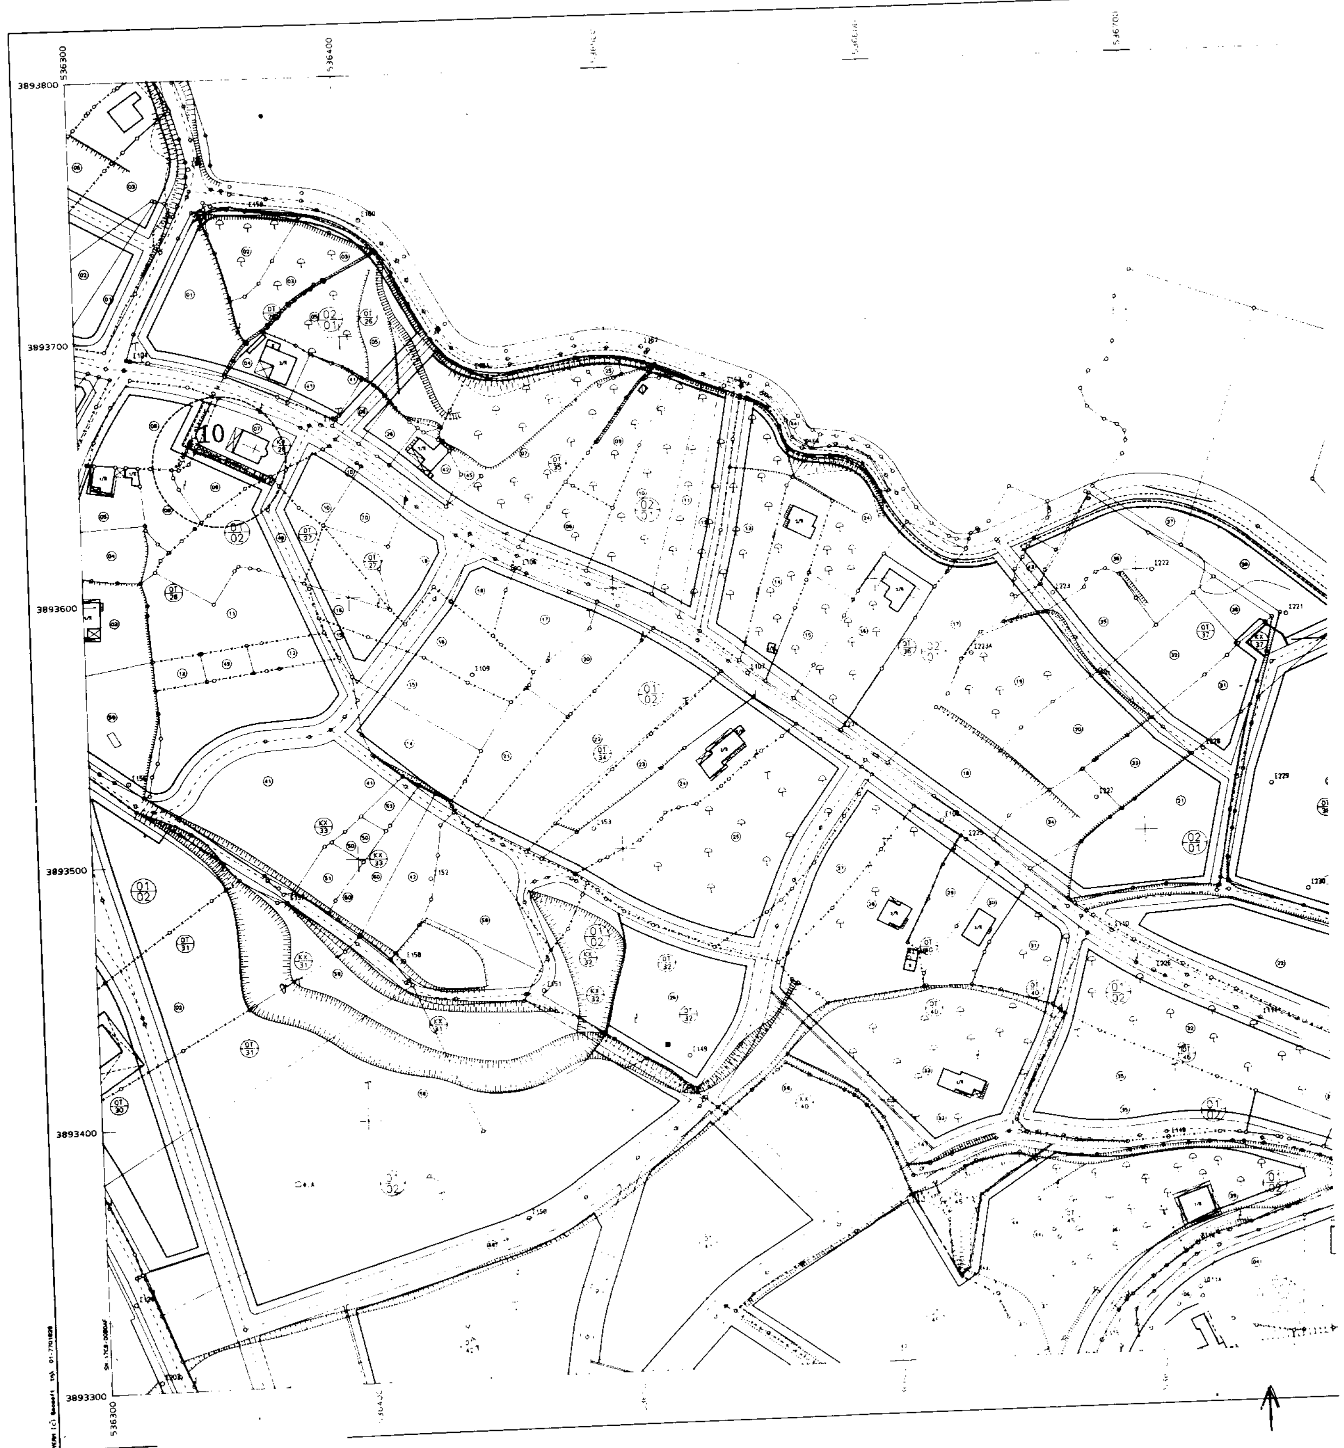

3893800
3893700
3893600
3893500
3893400
3893300
536300
536400
10

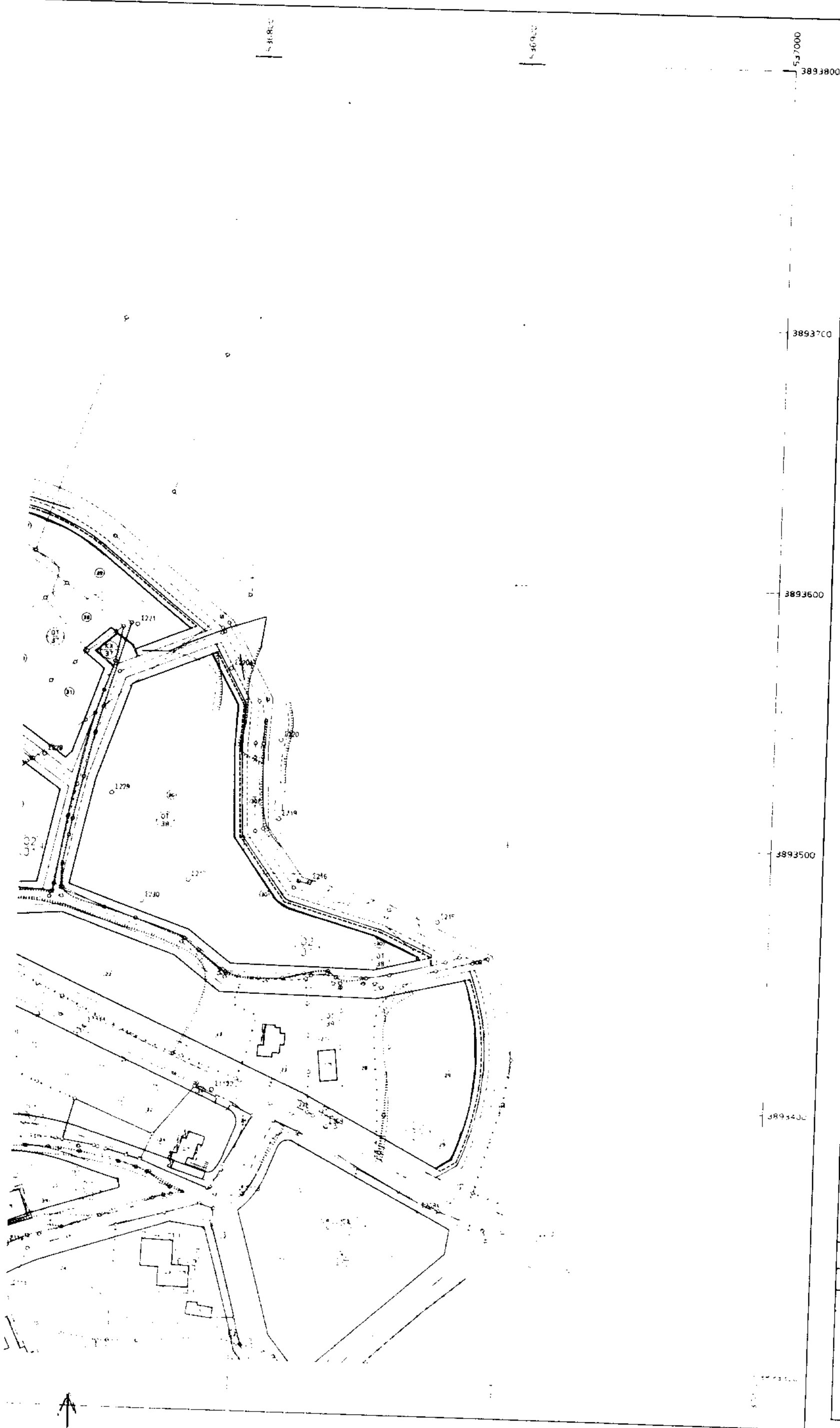

ΟΡΙΟ ΟΙΚΙΣΜΟΥ ΠΡΟ ΤΟΥ '23

ΥΠΟΜΝΗΜΑ

ΡΥΜΟΤΟΜΙΚΗ ΓΡΑΜΜΗ
ΟΙΚΟΔΟΜΙΚΗ ΓΡΑΜΜΗ
ΚΑΤΑΡΓΟΥΜΕΝΗ ΡΥΜΟΤΟΜΙΚΗ ΓΡΑΜΜΗ
ΚΑΤΑΡΓΟΥΜΕΝΗ ΟΙΚΟΔΟΜΙΚΗ ΓΡΑΜΜΗ



ΤΕΧΝΙΚΟ ΓΡΑΦΕΙΟ ΜΕΛΕΤΩΝ
ΧΩΡΟΜΕΤΡΙΑ - ΜΕΛΕΤΕΣ ΕΡΓΩΝ ΥΠΟΔΟΜΗΣ
Γ. ΔΗΜΗΤΡΙΟΥ, Σ. ΒΑΣΙΛΕΙΟΥ & ΣΥΝΕΡΓΑΤΕΣ Ε.Ε.
ΑΝΑΣΤΑΣΙΑ ΒΟΙΒΟΝΔΑ ΠΟΛΕΟΔΟΜΟΣ ΜΗΧΑΝΙΚΟΣ
Αριστοτέλους 47-49, 104 33 Αθήνα
Τηλ. (01) 8215-989, 8211-842 FAX 8226-813

ΕΡΓΟΔΟΤΗΣ

ΔΗΜΟΣ ΦΟΙΝΙΚΑ ΝΟΜΟΥ ΡΕΘΥΜΝΗΣ
ΠΡΩΗΝ ΚΟΙΝΟΤΗΤΑ ΜΥΡΘΙΟΥ ΑΓ. ΒΑΣΙΛΕΙΟΥ

ΕΛΛΗΝΙΚΗ ΔΗΜΟΚΡΑΤΙΑ
ΠΕΡΙΦΕΡΕΙΑ ΚΡΗΤΗΣ
Δ/ΝΣΗ ΠΕΡΙΒΑΛΛΟΝΤΟΣ
ΚΑΙ ΧΩΡΟΤΑΞΙΑΣ

ΕΡΓΟ

ΠΡΑΞΗ ΕΦΑΡΜΟΓΗΣ ΟΙΚΙΣΜΟΥ ΠΛΑΚΙΑ
ΚΟΙΝ. ΜΥΡΘΙΟΥ (Β ΠΟΛ. ΕΝΟΤΗΤΑ)

Το παρόν συνοδεύει το με αρ. πρωτ. 2301/6.11.01

Ο Δ/ΝΤΗΣ
ΠΕΡΙΒ/ΝΤΟΣ ΚΑΙ ΧΩΡ/ΞΙΑΣ

ΚΑΚΗΣ ΜΗΝΑΣ


ΘΕΣΗ


ΠΛΑΚΙΑΣ

ΘΕΜΑ ΣΧΕΔΙΟΥ	ΑΡΙΘΜΟΣ ΣΧΕΔΙΟΥ	TR1N-TR10
ΤΡΟΠΟΠΟΙΗΣΕΙΣ ΡΥΜΟΤΟΜΙΚΟΥ ΣΧΕΔΙΟΥ	ΚΛΙΜΑΚΑ 1:1000	

ΧΡΟΝΟΣ ΜΕΛΕΤΗΣ : ΜΑΡΤΙΟΣ 2001

ΥΠΟΓΡΑΦΗ	ΣΦΡΑΓΙΔΑ

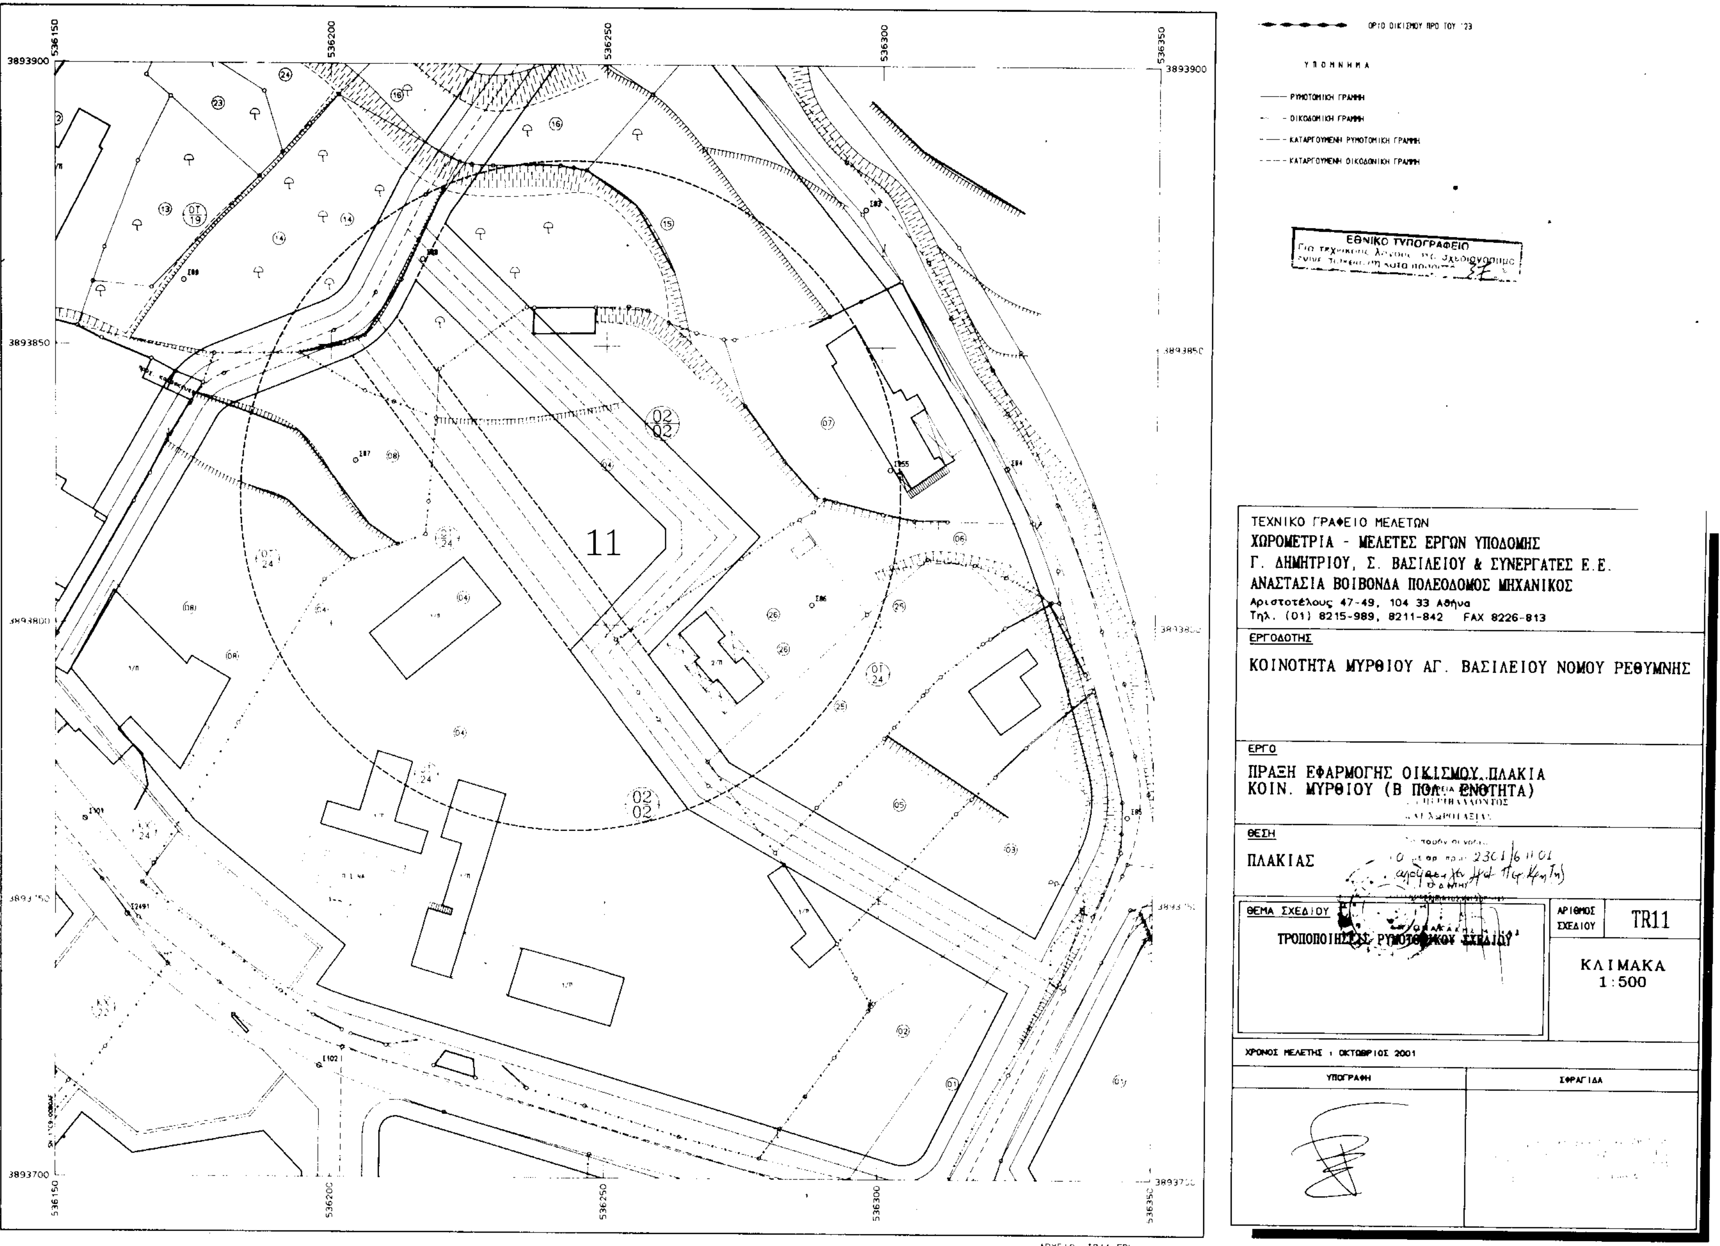
ΥΠΟΜΝΗΜΑ
ΟΡΙΟ ΟΙΚΙΣΜΟΥ ΠΡΟ ΤΟΥ '23
ΡΥΜΟΤΟΜΙΚΗ ΓΡΑΜΜΗ
ΟΙΚΟΔΟΜΙΚΗ ΓΡΑΜΜΗ
ΚΑΤΑΡΓΟΥΜΕΝΗ ΡΥΜΟΤΟΜΙΚΗ ΓΡΑΜΜΗ
ΚΑΤΑΡΓΟΥΜΕΝΗ ΟΙΚΟΔΟΜΙΚΗ ΓΡΑΜΜΗ
ΕΘΝΙΚΟ ΤΥΠΟΓΡΑΦΕΙΟ
ΤΕΧΝΙΚΟ ΓΡΑΦΕΙΟ ΜΕΛΕΤΩΝ
ΧΩΡΟΜΕΤΡΙΑ - ΜΕΛΕΤΕΣ ΕΡΓΩΝ ΥΠΟΔΟΜΗΣ
Γ. ΔΗΜΗΤΡΙΟΥ, Σ. ΒΑΣΙΛΕΙΟΥ & ΣΥΝΕΡΓΑΤΕΣ Ε.Ε.
ΑΝΑΣΤΑΣΙΑ ΒΟΙΒΟΝΔΑ ΠΟΛΕΟΔΟΜΟΣ ΜΗΧΑΝΙΚΟΣ
Αριστοτέλους 47-49, 104 33 Αθήνα
Τηλ. (01) 8215-989, 8211-842 FAX 8226-813
ΕΡΓΟΔΟΤΗΣ
ΚΟΙΝΟΤΗΤΑ ΜΥΡΘΙΟΥ ΑΓ. ΒΑΣΙΛΕΙΟΥ ΝΟΜΟΥ ΡΕΘΥΜΝΗΣ
ΕΡΓΟ
ΠΡΑΞΗ ΕΦΑΡΜΟΓΗΣ ΟΙΚΙΣΜΟΥ ΠΛΑΚΙΑ
ΚΟΙΝ. ΜΥΡΘΙΟΥ (Β ΠΟΛ. ΕΝΟΤΗΤΑ)
ΘΕΣΗ
ΠΛΑΚΙΑΣ
ΘΕΜΑ ΣΧΕΔΙΟΥ
ΤΡΟΠΟΠΟΙΗΣΗΣ ΡΥΜΟΤΟΜΙΚΟΥ ΣΧΕΔΙΟΥ
ΑΡΙΘΜΟΣ ΣΧΕΔΙΟΥ
TR11
ΚΛΙΜΑΚΑ
1:500
ΧΡΟΝΟΣ ΜΕΛΕΤΗΣ : ΟΚΤΩΒΡΙΟΣ 2001
ΥΠΟΓΡΑΦΗ
ΣΦΡΑΓΙΔΑ
11
3893900
3893850
3893800
3893750
3893700
536150
536200
536250
536300
536350
ΑΡΧΕΙΟ: TR11.FPL

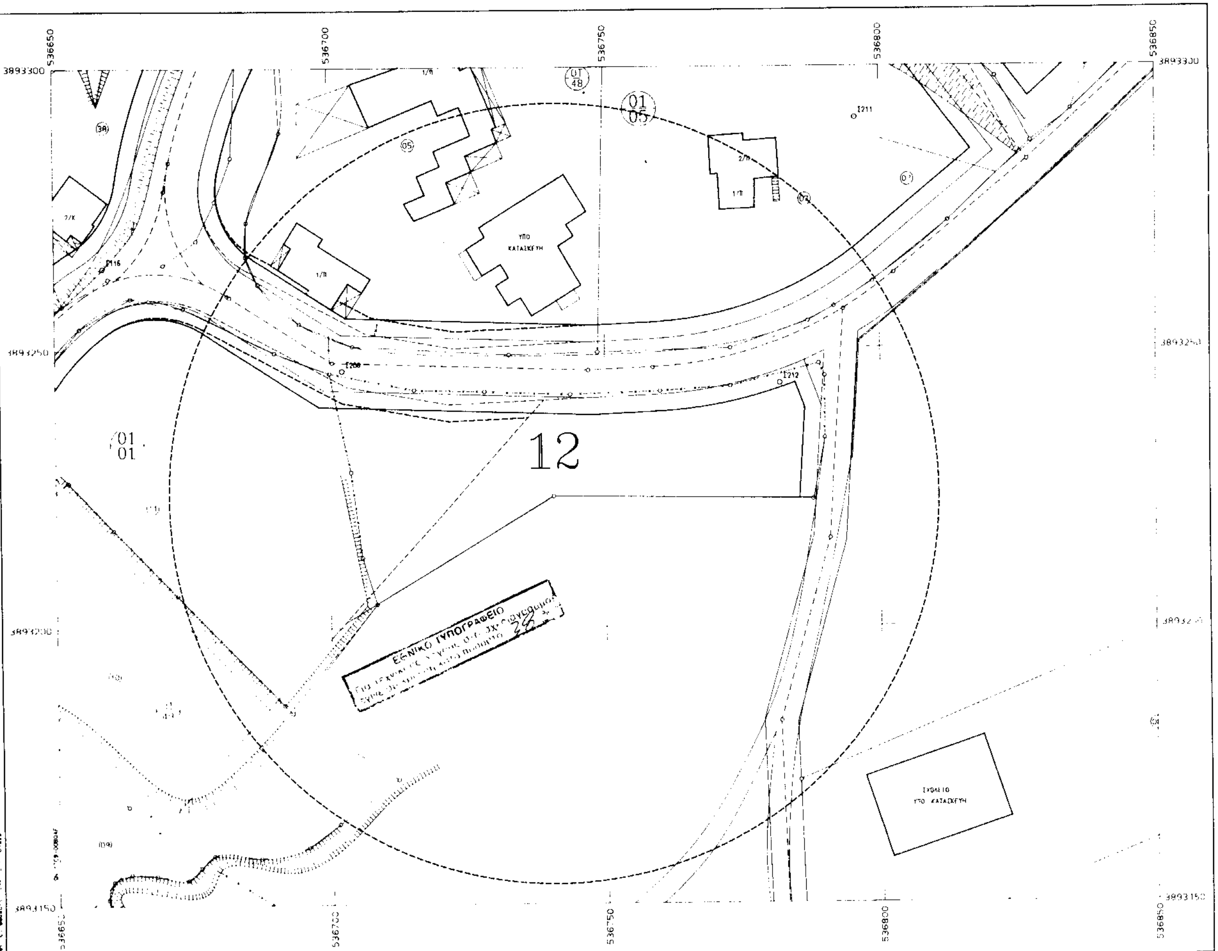

ΟΡΙΟ ΟΙΚΙΣΜΟΥ ΠΡΟ ΤΟΥ '23

ΥΠΟΜΝΗΜΑ

- ΡΥΜΟΤΟΜΙΚΗ ΓΡΑΜΜΗ
- ΟΙΚΟΔΟΜΙΚΗ ΓΡΑΜΜΗ
- ΚΑΤΑΡΓΟΥΜΕΝΗ ΡΥΜΟΤΟΜΙΚΗ ΓΡΑΜΜΗ
- ΚΑΤΑΡΓΟΥΜΕΝΗ ΟΙΚΟΔΟΜΙΚΗ ΓΡΑΜΜΗ

ΤΕΧΝΙΚΟ ΓΡΑΦΕΙΟ ΜΕΛΕΤΩΝ
ΧΩΡΟΜΕΤΡΙΑ - ΜΕΛΕΤΕΣ ΕΡΓΩΝ ΥΠΟΔΟΜΗΣ
Γ. ΔΗΜΗΤΡΙΟΥ, Σ. ΒΑΣΙΛΕΙΟΥ & ΣΥΝΕΡΓΑΤΕΣ Ε.Ε.
ΑΝΑΣΤΑΣΙΑ ΒΟΙΒΟΝΔΑ ΠΟΛΕΟΔΟΜΟΣ ΜΗΧΑΝΙΚΟΣ
Αριστοτέλους 47-49, 104 33 Αθήνα
Τηλ. (01) 8215-989, 8211-842 FAX 8226-813

ΕΡΓΟΔΟΤΗΣ

ΚΟΙΝΟΤΗΤΑ ΜΥΡΘΙΟΥ ΑΓ. ΒΑΣΙΛΕΙΟΥ ΝΟΜΟΥ ΡΕΘΥΜΝΗΣ

ΕΡΓΟ

ΠΡΑΞΗ ΕΦΑΡΜΟΓΗΣ ΟΙΚΙΣΜΟΥ ΠΛΑΚΙΑ
ΚΟΙΝ. ΜΥΡΘΙΟΥ (Β ΠΟΛ. ΕΝΟΤΗΤΑ)

ΘΕΣΗ

ΠΛΑΚΙΑΣ

ΕΛΛΗΝΙΚΗ ΔΗΜΟΚΡΑΤΙΑ
ΠΕΡΙΦΕΡΕΙΑ ΚΡΗΤΗΣ

ΣΙΩΝΑΚΑΚΗΣ ΜΗΝΑΣ
ΑΡΧΙΤΕΚΤΩΝ ΜΗΧΑΝΙΚΟΣ

ΘΕΜΑ ΣΧΕΔΙΟΥ	ΑΡΙΘΜΟΣ ΣΧΕΔΙΟΥ	TR12
ΤΡΟΠΟΠΟΙΗΣΕΙΣ ΡΥΜΟΤΟΜΙΚΟΥ ΣΧΕΔΙΟΥ	ΚΛΙΜΑΚΑ 1:500	

ΧΡΟΝΟΣ ΜΕΛΕΤΗΣ : ΟΚΤΩΒΡΙΟΣ 2001

ΥΠΟΓΡΑΦΗ	ΣΦΡΑΓΙΔΑ

Αριθ. 3378 (2)

Κήρυξη ως αναδασωτέας εκτάσεως 75,00 στρεμμάτων στη θέση «Κοκκινόραχη» του διακατεχόμενου δάσους Αγίου Γεωργίου Ν. Καρδίτσας.

Ο ΓΕΝΙΚΟΣ ΓΡΑΜΜΑΤΕΑΣ
ΠΕΡΙΦΕΡΕΙΑΣ ΘΕΣΣΑΛΙΑΣ

Έχοντας υπόψη:

1. Τις Διατάξεις του άρθρου 117 παρ. 3 του Συντάγματος.

2. Τις Διατάξεις του Ν. 3200/55 «Περί διοικητικής αποκέντρωσης, όπως τροποποιήθηκε και συμπληρώθηκε με το Ν.Δ. 532/70».

3. Τις Διατάξεις του Ν. 998/1979 «Περί προστασίας των δασών και των δασικών εν γένει εκτάσεων της χώρας» και συγκεκριμένα των άρθρων 41 και 38.

4. Τις διατάξεις του άρθρου 3 παρ. 4 και του άρθρου 2 παρ. 7 του Ν. 2503/97 «Οργάνωση και Διοίκηση Περιφερειών».

5. Την αριθμ. 1860/23.3.2001 (ΦΕΚ 421/Β/12.4.2001) απόφαση Γενικού Γραμματέα Περιφέρειας Θεσσαλίας.

6. Τις αριθμ. 160417/1180/8.7.80 και 182447/3049/24.9.90 διαταγές του Υπ. Γεωργίας, με τις οποίες δίδονται οδηγίες για κήρυξη αναδασωτέων εκτάσεων.

7. Την αριθμ. 9018/7.10.2001 πρόταση του Δασαρχείου Καρδίτσας «Περί κηρύξεως ως αναδασωτέας της αναφερόμενης στο θέμα έκτασης», αποφασίζουμε:

Κηρύσσουμε ως αναδασωτέα, με σκοπό την αποκατάσταση της δασικής βλάστησης που καταστράφηκε λόγω πυρκαϊάς, την έκταση που βρίσκεται στη θέση «Κοκκινόραχη» του διακατεχόμενου δάσους Αγίου Γεωργίου Δημοτικού Διαμερίσματος Αγίου Γεωργίου του Δήμου Μητρόπολης. Η έκταση έχει εμβαδόν 75,00 στρέμματα και περικλείεται μεταξύ των σημείων 1, 2, 3, ..., 6, 7, 1, όπως φαίνεται στο συνημμένο τοπογραφικό διάγραμμα της 6.11.2001, το οποίο αποτελεί αναπόσπαστο μέρος της απόφασης αυτής και έχει όρια:

Βόρεια: Αγροτικό δρόμο.

Νότια: Αγροτικό δρόμο και γεωργικές εκτάσεις Δ.Δ. Αγίου Γεωργίου.

Ανατολικά: Αγροτικό δρόμο.


Δυτικά: Γεωργικές εκτάσεις Δ. Δ. Αγίου Γεωργίου.

Η απόφαση αυτή να δημοσιευθεί στην Εφημερίδα της Κυβερνήσεως.

Καρδίτσα, 20 Νοεμβρίου 2001

Με εντολή Γενικού Γραμματέα Περιφέρειας
Ο Διευθυντής Δασών Καρδίτσας
ΦΩΤΗΣ ΣΤΕΡΓΙΟΥ

ΠΕΡΙΦΕΡΕΙΑ ΘΕΣΣΑΛΙΑΣ
Δ/ΝΣΗ ΔΑΣΩΝ ΚΑΡΔΙΤΣΑΣ
ΔΑΣΑΡΧΕΙΟ ΚΑΡΔΙΤΣΑΣ

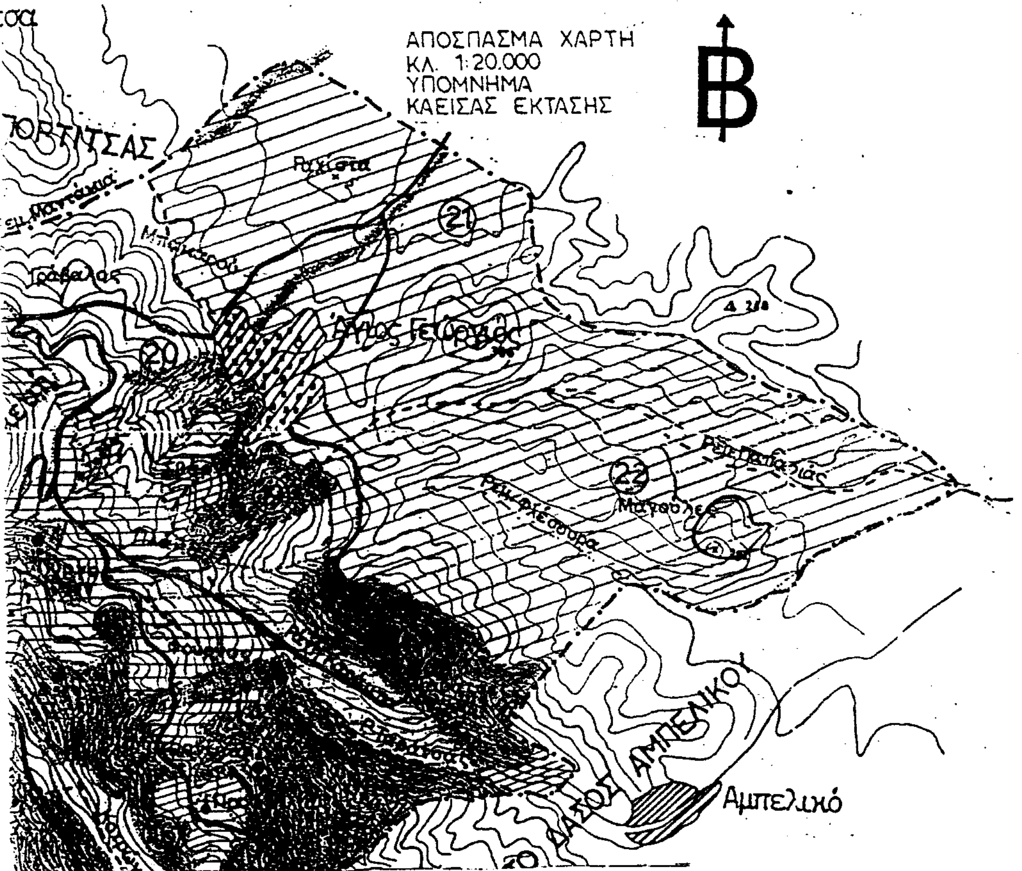

ΤΟΠΟΓΡΑΦΙΚΟ ΔΙΑΓΡΑΜΜΑ


ΚΑΕΙΣΑΣ ΕΚΤΑΣΗΣ

ΠΕΡΙΟΧΗ : Δ. ΑΓΙΟΥ ΓΕΩΡΓΙΟΥ ΔΗΜΟΥ ΜΗΤΡΟΠΟΛΗΣ

ΔΑΣ.ΘΕΣΗ : ΚΟΚΚΙΝΟΡΑΧΗ

ΕΜΒΑΔΟΝ : 75.00στρ.

ΚΛΙΜΑΚΑ : 1 : 20.000 Δ

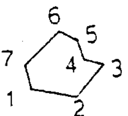

ΕΘΝΙΚΟ ΤΥΠΟΓΡΑΦΕΙΟ
Το τεχνικό σχέδιο στο σχεδιάγραμμα έγινε σμίκρυνση κατά ποσοστό 5 8 %

ΚΑΡΔΙΤΣΑ 6/11/2001
Ο ΣΥΝΤΑΚΤΗΣ

ΣΤΑΥΡΟΥΛΑ ΜΗΤΣΑΚΗ
ΔΑΣΟΠΟΝΟΣ



